


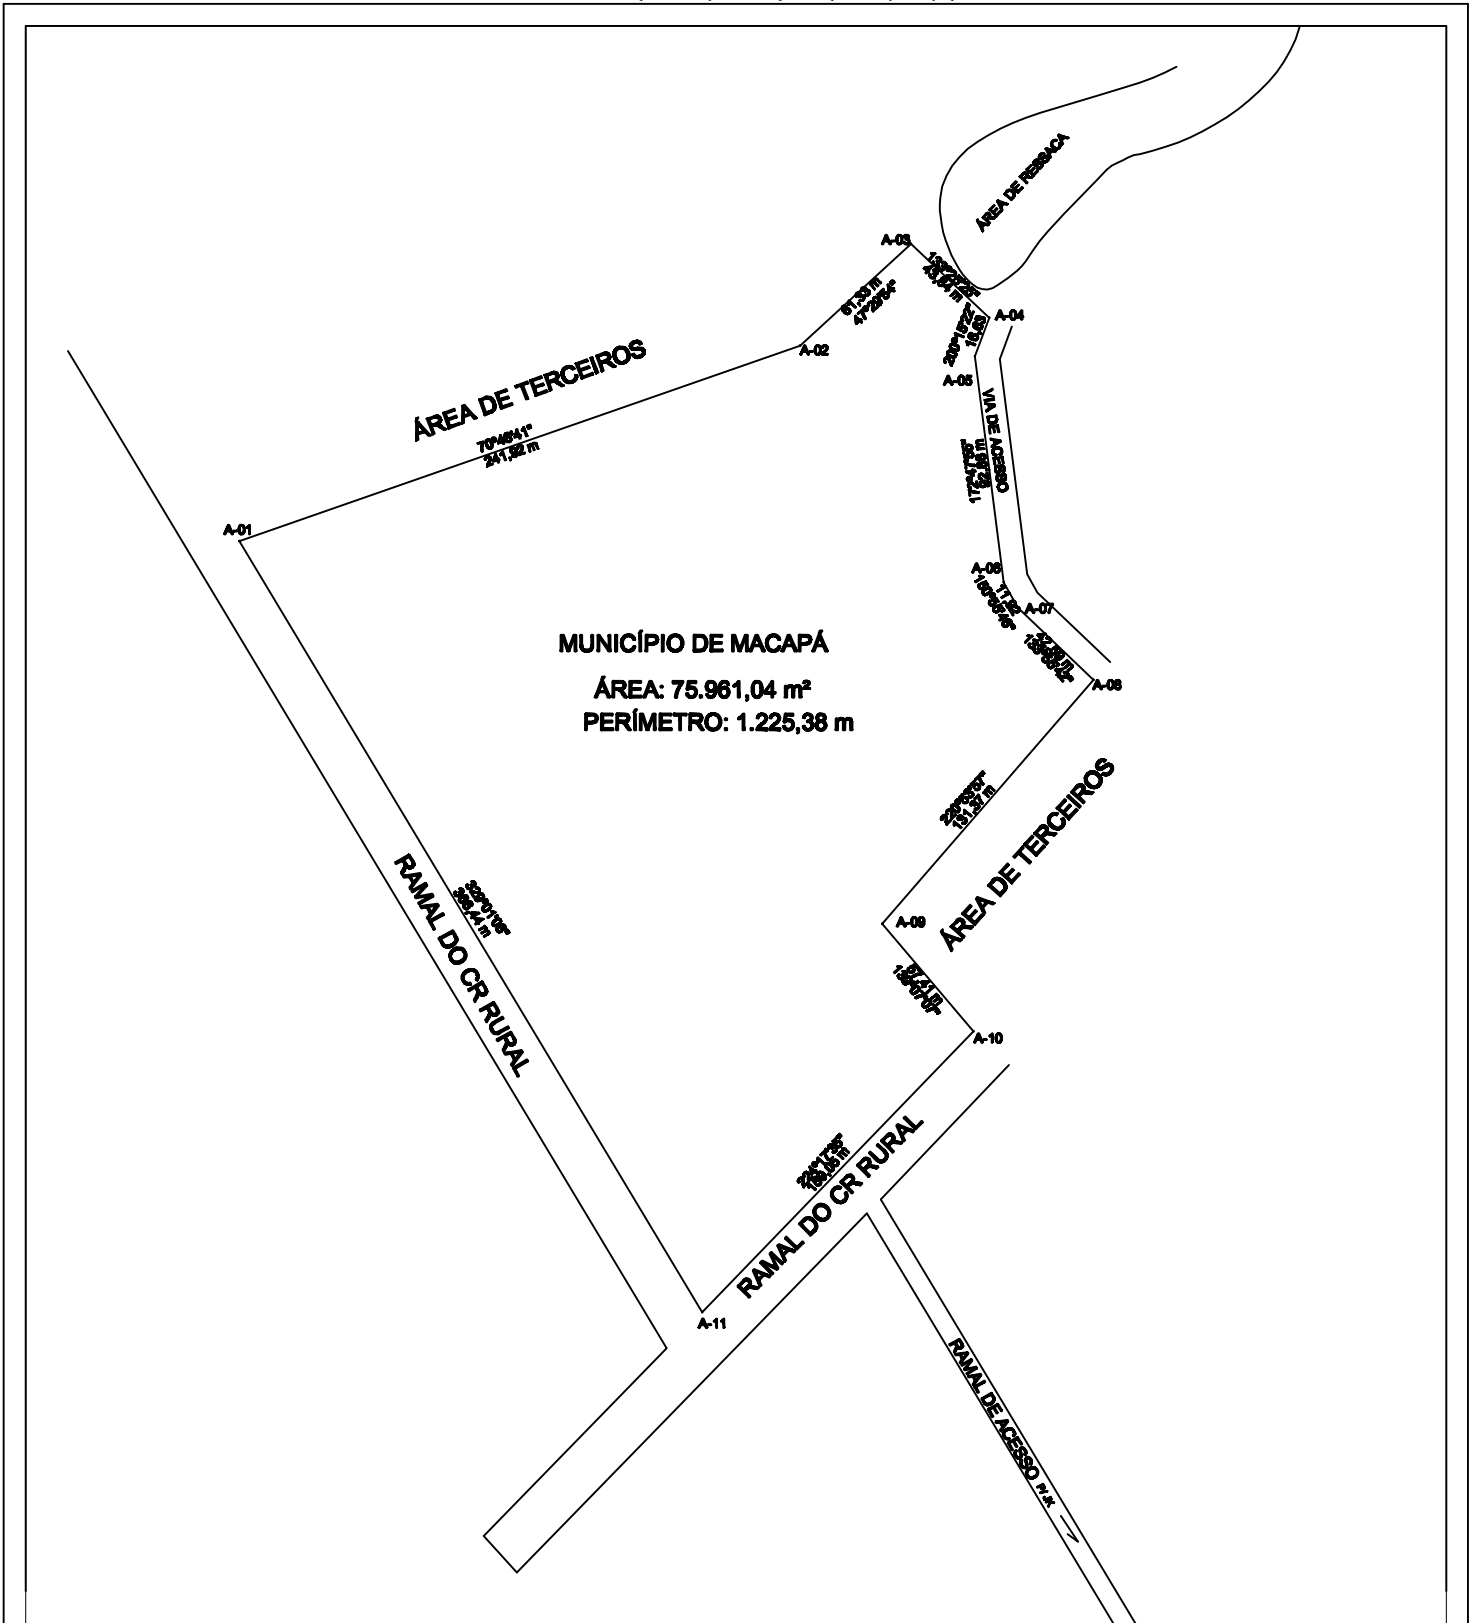

**PREFEITURA MUNICIPAL DE MACAPÁ**  
**SECRETARIA MUNICIPAL DE DESENVOLVIMENTO URBANO E HABITACIONAL**  
**DEPARTAMENTO DE CADASTRO TÉCNICO**



Inclinação Norte



**SEMDUH - D.C.T.**

*Secretário de Desenvolvimento Urbano e Habitacional*

*Diretor do Departamento de Cadastro Técnico*

*Responsável pelo Levantamento Topográfico*

*Operador*

**Adenilson Dantas**

<i>Esc.:</i>	<i>Processo n.º</i>	<i>Data de Atualização:</i>
<b>1/3000</b>	<b>-</b>	<b>15/01/2018</b>
<i>Setor Anterior:</i>	<i>Quadra Anterior:</i>	
<b>Área</b>	<b>Área</b>	
<i>Setor Antigo:</i>	<i>Quadra Antiga:</i>	
<b>Área</b>	<b>Área</b>	
<i>Atualização 2007:</i>	<i>Atualização 2007:</i>	
<b>021</b>	<b>02 e 04</b>	